

5 izbový byt
typu N

1.	Chodba I.	8,15 m ²
2.	Spálňa	14,98 m ²
3.	Obývacia izba	18,58 m ²
4.	Kuchyňa	10,68 m ²
5.	Kúpeľňa I.	4,93 m ²
6.	WC	1,41 m ²
7.	Sklad	3 m ²
8.	Pracovňa	10,37 m ²
9.	Izba I.	15,69 m ²
10.	Izba II.	22,4 m ²
11.	Kúpeľňa II.	5,76 m ²
12.	Chodba II.	6,1 m ²
13.	Lodžia	8,61 m ²
14.	Lodžia	8,61 m ²


Výmera interiéru
Výmera exteriéru
Celková výmera

122,05 m²
17,22 m²
140,88 m²


* v celkovej výmere je započítaná pivničná kobka 1,61 m²



5.	14B_E_02_VVD_5
4.	11B_E_02_VVD_5
3.	8B_E_02_VVD_5
2.	5B_E_02_VVD_5
1.	

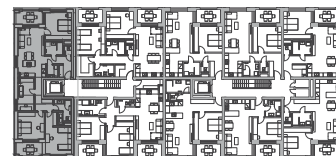

Klasik
Premium

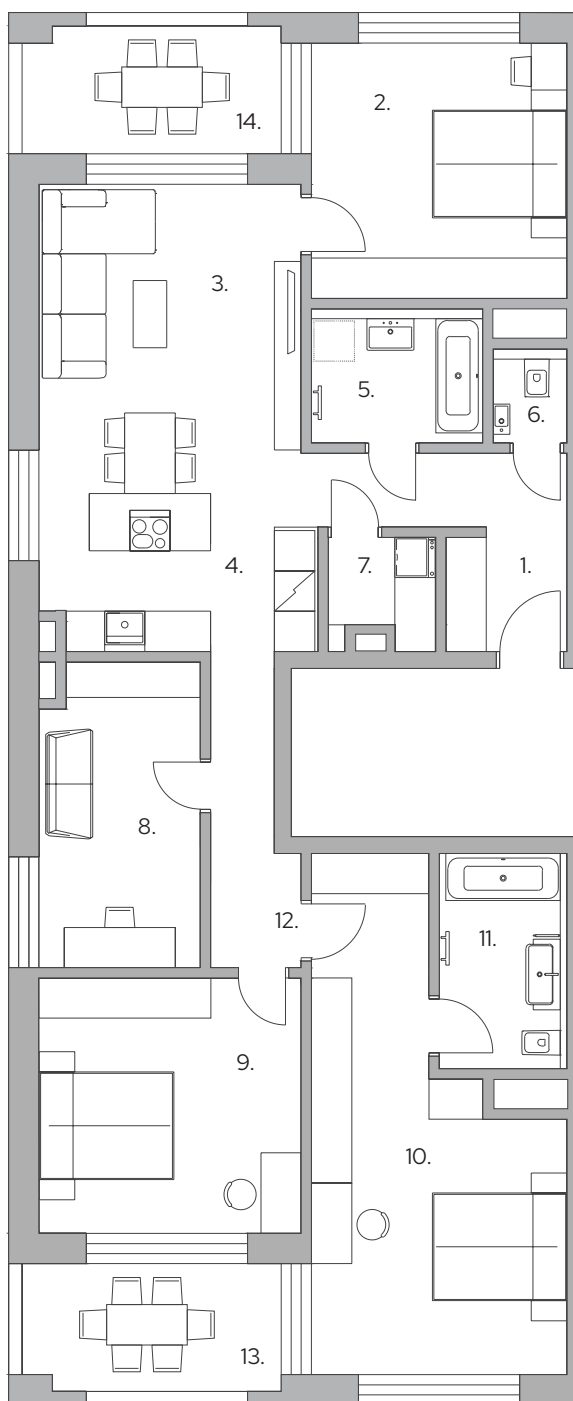


www.bytyzicher.sk

Projekt skupiny


IPROM

Karta bytu má len informatívny charakter. Uvedené rozmery sú predbežné a nemusia sa zhodovať so skutočným vyhotovením bytu. Zakreslené zariadenie a vybavenie je len ilustračné a nie je súčasťou developerského štandardu bytu. Developer si vyhradzuje právo na zmeny údajov.


Klasik
Premium

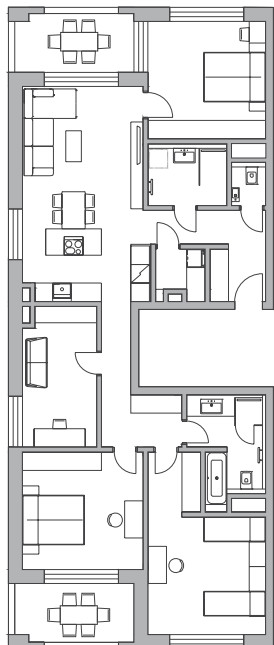


A 01 Klasik

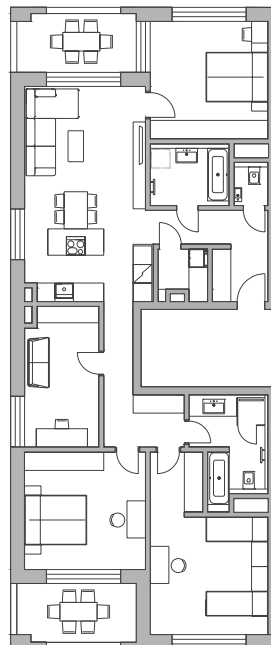


A 02 Klasik

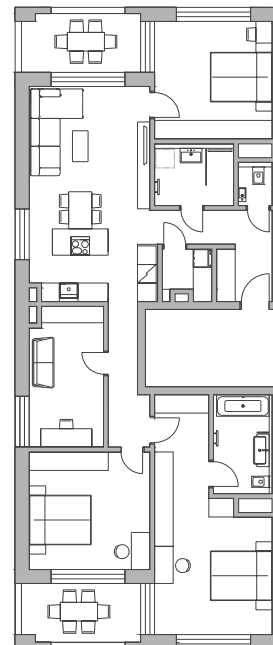


E 03 Premium

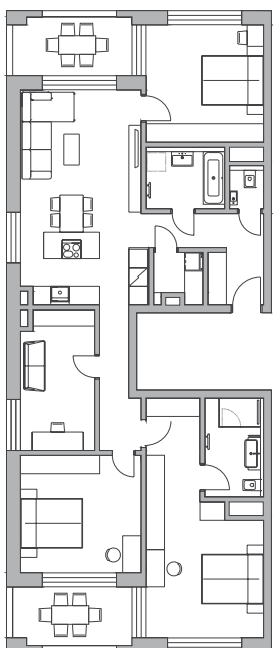

E 03 Premium

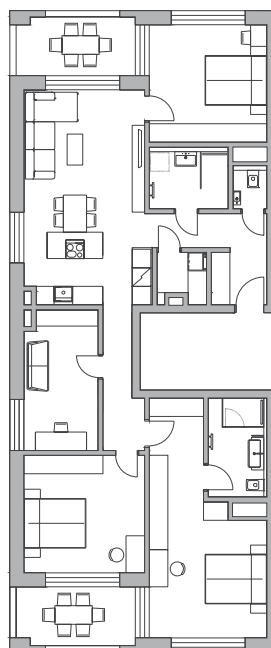

E 01 Premium

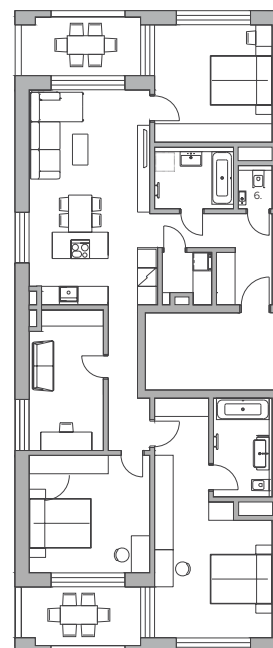

E 02 Premium

www.bytyzicher.sk

Projekt skupiny

IPROM

Karta bytu má len informatívny charakter. Uvedené rozmery sú predbežné a nemusia sa zhodovať so skutočným vyhotovením bytu. Zakreslené zariadenie a vybavenie je len ilustračné a nie je súčasťou developerského štandardu bytu. Developer si vyhradzuje právo na zmeny údajov.