

1.	Chodba	6,98 m <sup>2</sup>
2.	Spáľňa	15,25 m <sup>2</sup>
3.	Obývacia izba	23,08 m <sup>2</sup>
4.	Kuchynia	9,25 m <sup>2</sup>
5.	Kúpeľňa	4,93 m <sup>2</sup>
6.	WC	1,46 m <sup>2</sup>
7.	Lodžia	8,61 m <sup>2</sup>

Výmera interiéru  
Výmera exteriéru  
Celková výmera \*


60,95 m<sup>2</sup>  
8,61 m<sup>2</sup>  
71,17 m<sup>2</sup>

\* v celkovej výmere je započítaná pivničná kobka 1,61 m<sup>2</sup>



5.  
4.  
3.  
2.  
1.

5.2B\_A\_02  
2B\_A\_02

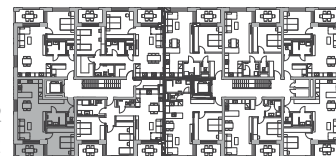

2 izbový byt  
typu B


Klasik

Rental A

Rental B

Premium

Office

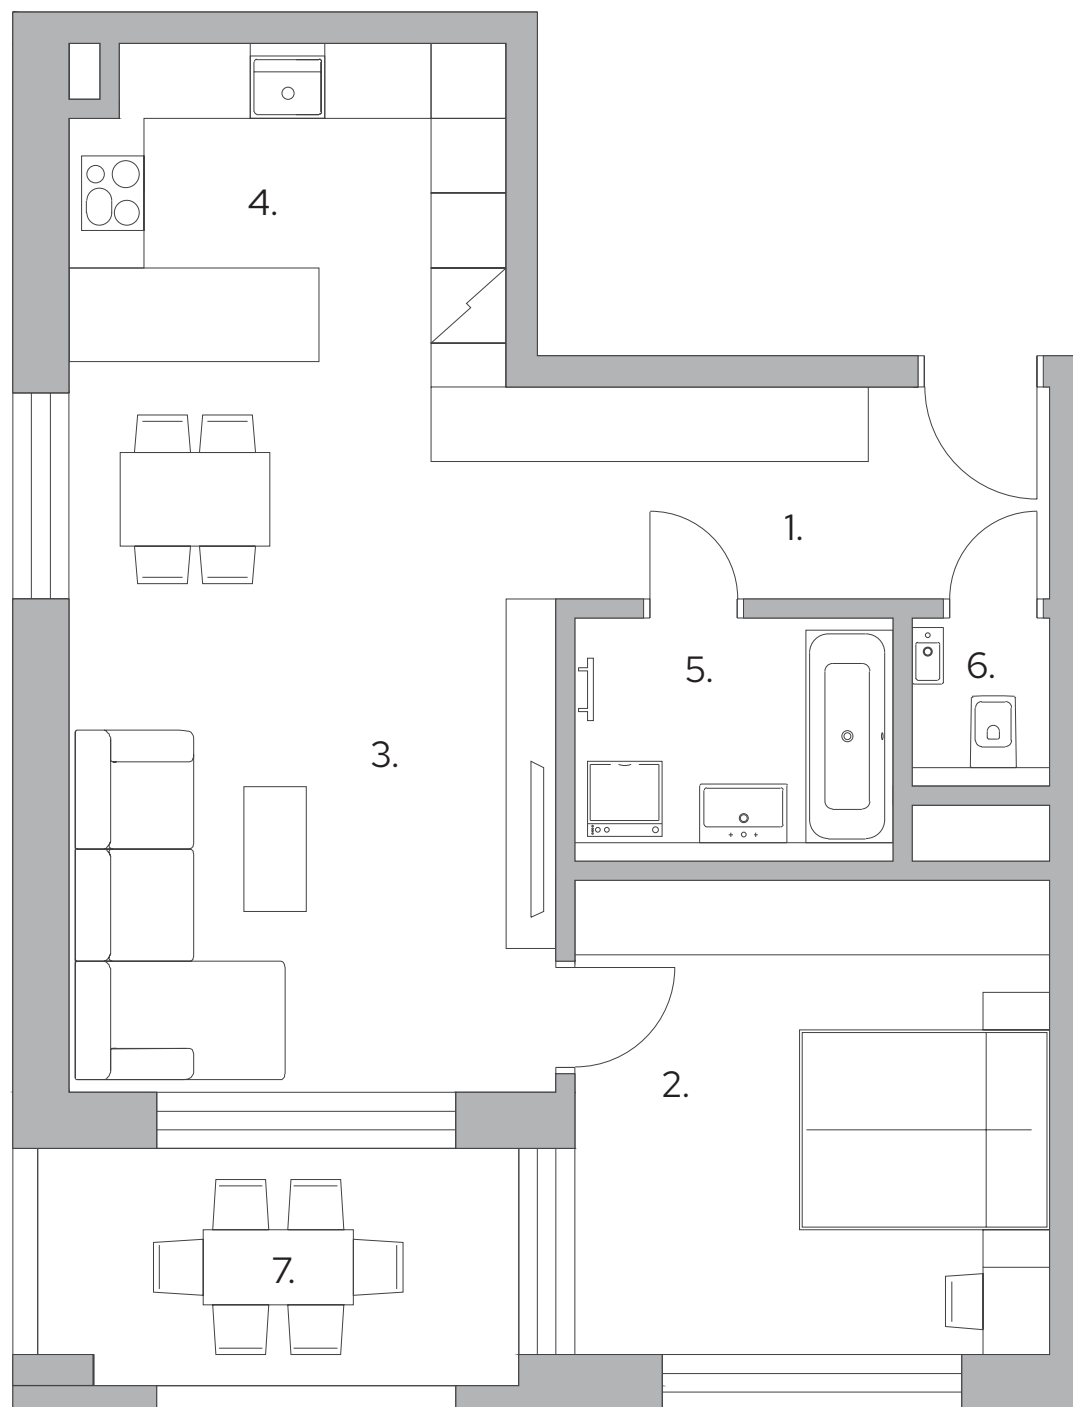


www.bytyzicher.sk

Projekt skupiny


IPROM

Karta bytu má len informatívny charakter. Uvedené rozmery sú predbežné a nemusia sa zhodovať so skutočným vyhotovením bytu. Zakreslené zariadenie a vybavenie je len ilustračné a nie je súčasťou developerského štandardu bytu. Developer si vyhradzuje právo na zmeny údajov.


Klasik  
Rental A  
Rental B  
Premium  
Office

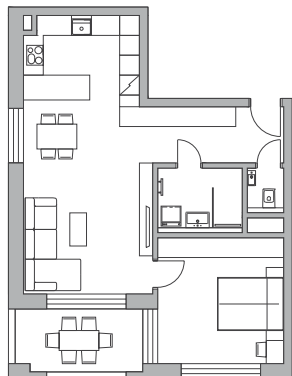


A 01 Klasik

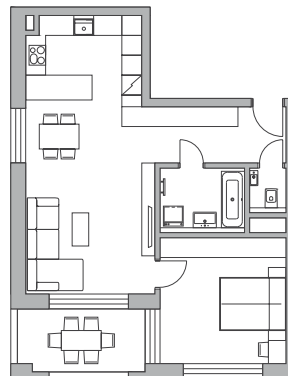


A 02 Klasik

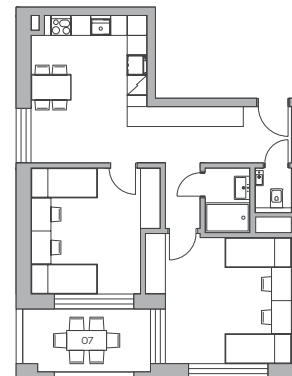


D 01 Rental A

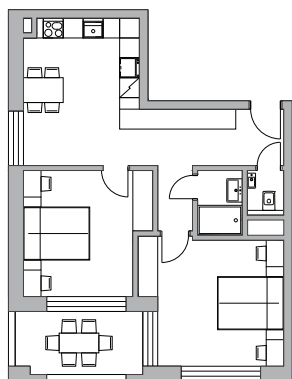


D 01 Rental B

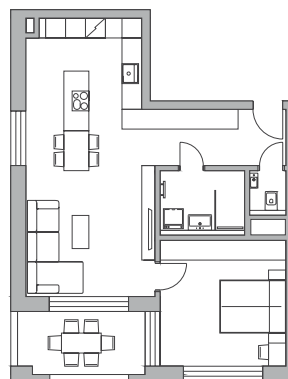

E 01 Premium

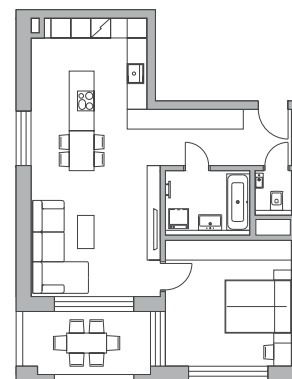

E 02 Premium

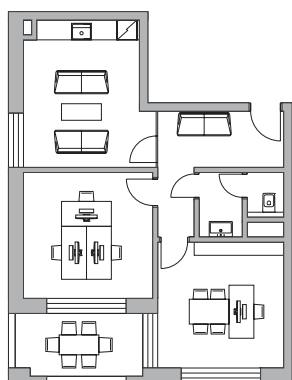

F 00 Office

[www.bytyzicher.sk](http://www.bytyzicher.sk)

Projekt skupiny

**IPROM**

Karta bytu má len informatívny charakter. Uvedené rozmery sú predbežné a nemusia sa zhodovať so skutočným vyhotovením bytu. Zakreslené zariadenie a vybavenie je len ilustračné a nie je súčasťou developerského štandardu bytu. Developer si vyhradzuje právo na zmeny údajov.