


1.	Chodba	9,99 m <sup>2</sup>
2.	Izba I.	16,32 m <sup>2</sup>
3.	Izba II.	14,2 m <sup>2</sup>
4.	Kuchyňa	16,24 m <sup>2</sup>
5.	Kúpeľňa	2,74 m <sup>2</sup>
6.	WC	1,46 m <sup>2</sup>
7.	Lodžia	8,61 m <sup>2</sup>

Výmera interiéru 60,95 m<sup>2</sup>  
Výmera exteriéru 8,61 m<sup>2</sup>  
**Celková výmera \*** 71,17 m<sup>2</sup>

\* v celkovej výmere je započítaná pivničná kobka 1,61 m<sup>2</sup>

2 izbový byt  
**typu B**

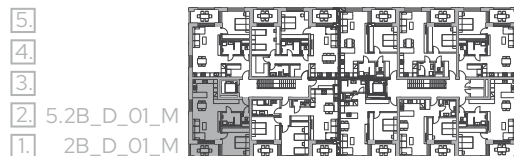


Klasik

Rental A

Rental B

Premium

Office

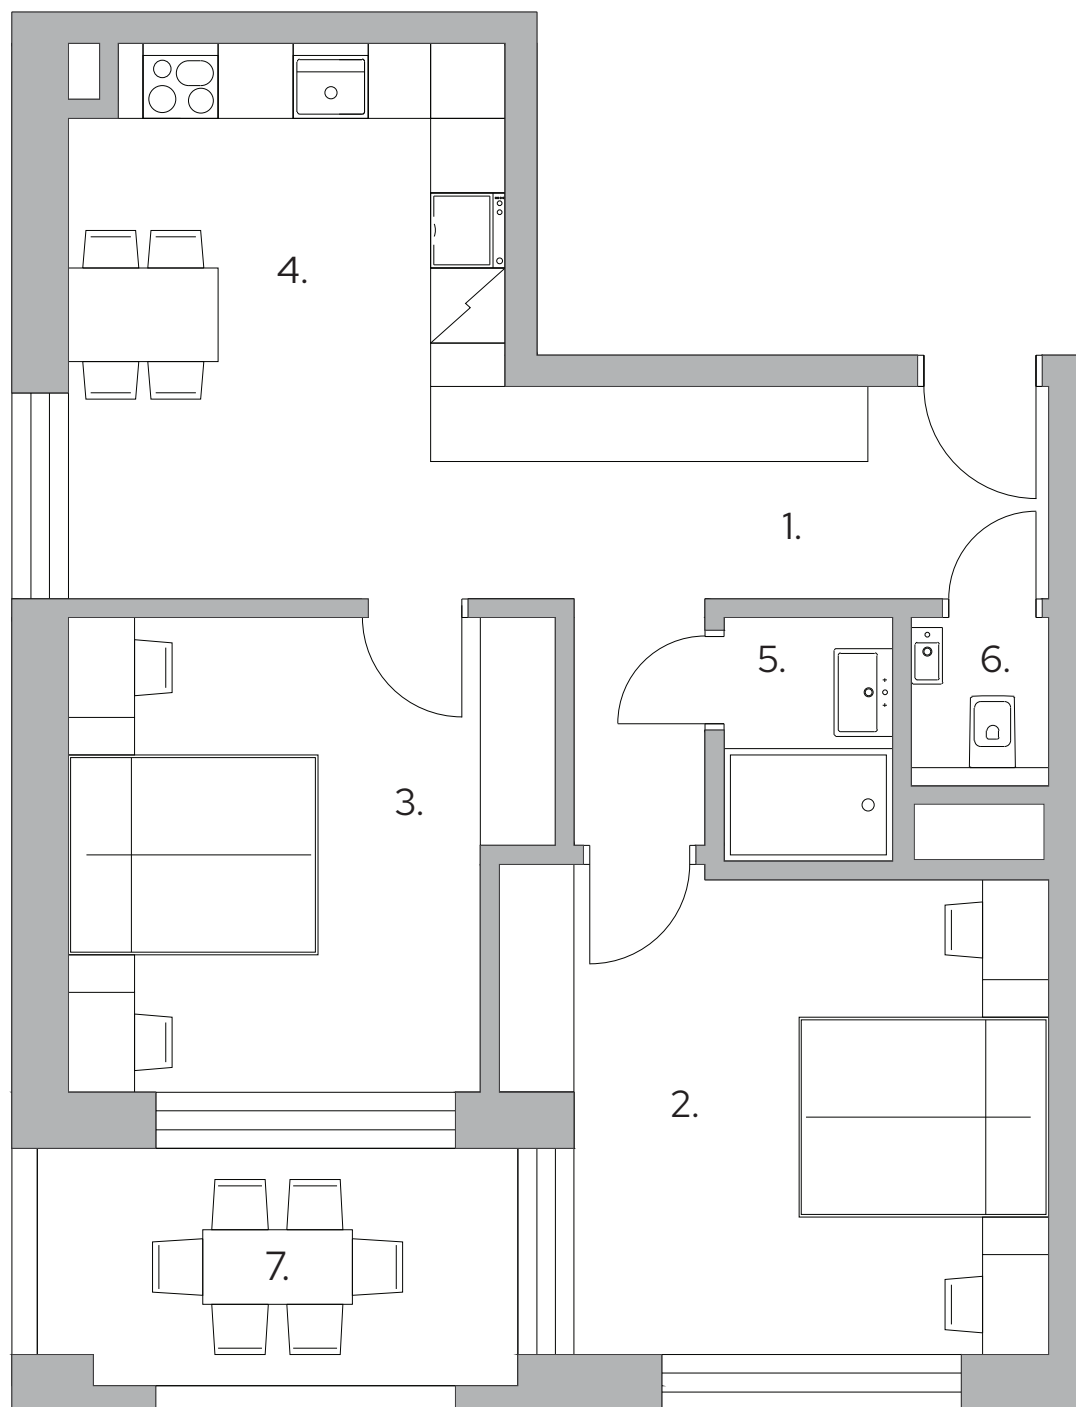


www.bytyzicher.sk

Projekt skupiny


**IPROM**

Karta bytu má len informatívny charakter. Uvedené rozmery sú predbežné a nemusia sa zhodovať so skutočným vyhotovením bytu. Zakreslené zariadenie a vybavenie je len ilustračné a nie je súčasťou developerského štandardu bytu. Developer si vyhradzuje právo na zmeny údajov.


Klasik  
Rental A  
Rental B  
Premium  
Office

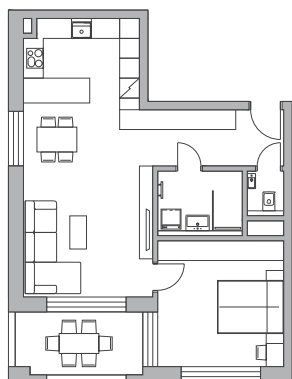


A 01 Klasik

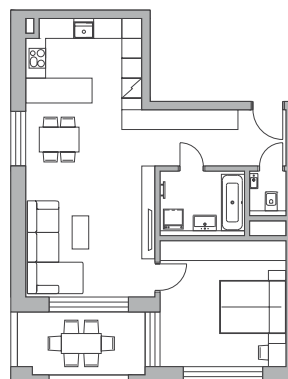


A 02 Klasik

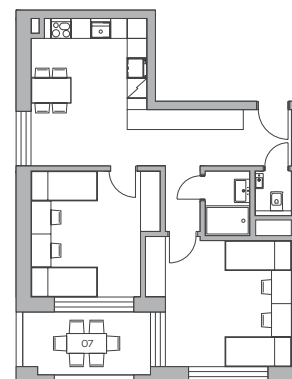


D 01 Rental A

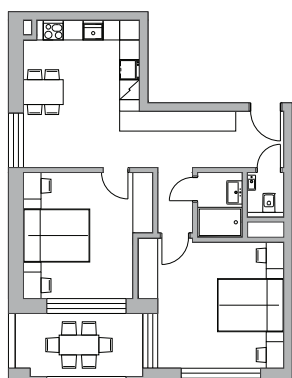


D 01 Rental B

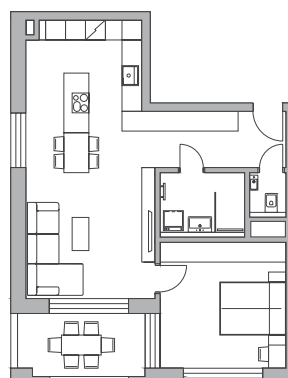

E 01 Premium

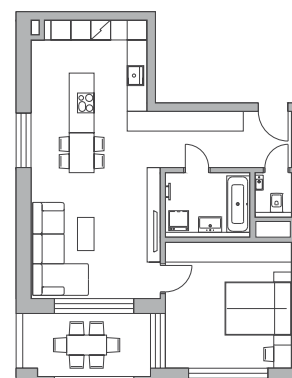

E 02 Premium

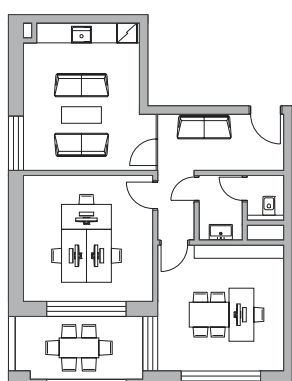

F 00 Office

[www.bytyzicher.sk](http://www.bytyzicher.sk)

Projekt skupiny

**IPROM**

Karta bytu má len informatívny charakter. Uvedené rozmery sú predbežné a nemusia sa zhodovať so skutočným vyhotovením bytu. Zakreslené zariadenie a vybavenie je len ilustračné a nie je súčasťou developerského štandardu bytu. Developer si vyhradzuje právo na zmeny údajov.