

1.	Chodba	9,99 m ²
2.	Izba I.	16,32 m ²
3.	Izba II.	14,2 m ²
4.	Kuchyňa	16,24 m ²
5.	Kúpeľňa	2,74 m ²
6.	WC	1,46 m ²
7.	Lodžia	8,61 m ²

Výmera interiéru
Výmera exteriéru
Celková výmera *


60,95 m²
8,61 m²
71,17 m²

* v celkovej výmere je započítaná pivničná kobka 1,61 m²

2 izbový byt
typu B



5.
4.
3.
2. 5.2B_D_01_O
1. 2B_D_01_O

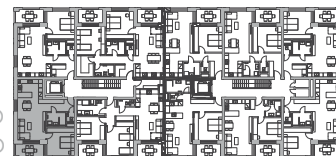


Klasik

Rental A

Rental B

Premium

Office

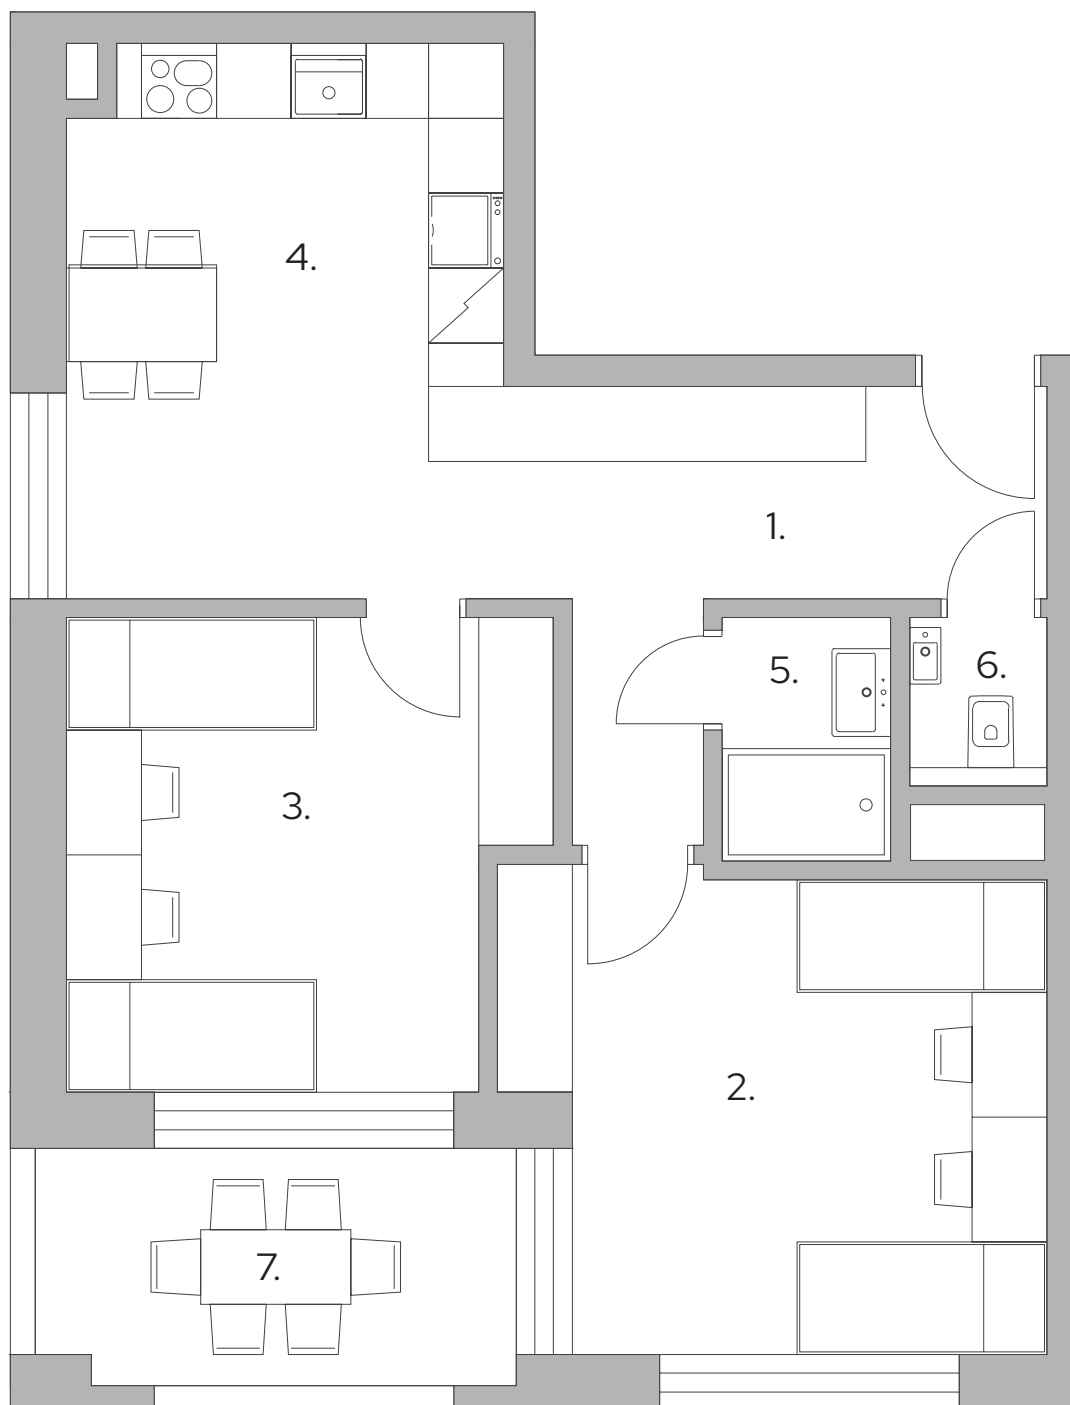


www.bytyzicher.sk

Projekt skupiny


IPROM

Karta bytu má len informatívny charakter. Uvedené rozmery sú predbežné a nemusia sa zhodovať so skutočným vyhotovením bytu. Zakreslené zariadenie a vybavenie je len ilustračné a nie je súčasťou developerského štandardu bytu. Developer si vyhradzuje právo na zmeny údajov.


Klasik
Rental A
Rental B
Premium
Office

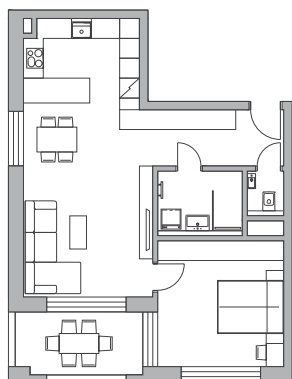


A 01 Klasik

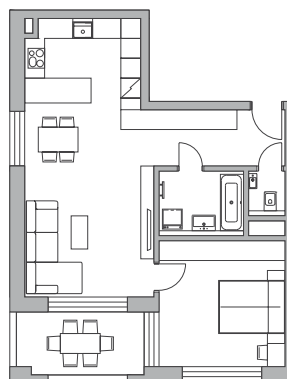


A 02 Klasik

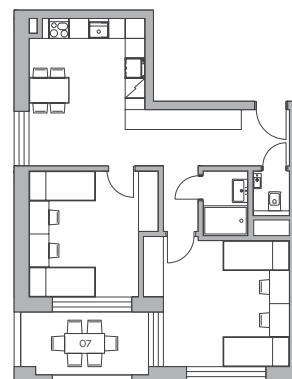


D 01 Rental A

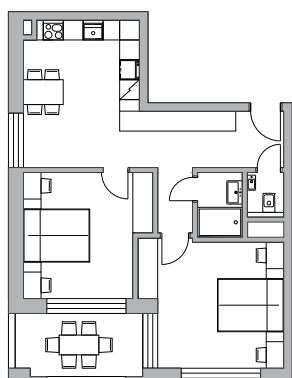


D 01 Rental B

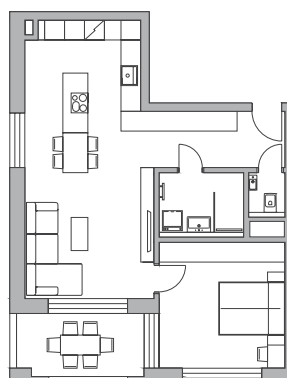

E 01 Premium

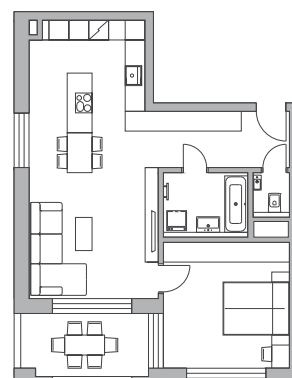

E 02 Premium

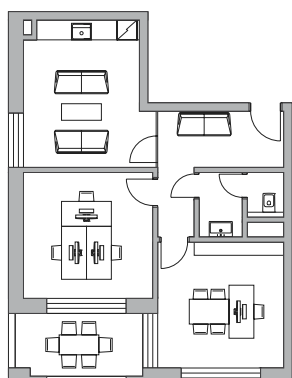

F 00 Office

www.bytyzicher.sk

Projekt skupiny

IPROM

Karta bytu má len informatívny charakter. Uvedené rozmery sú predbežné a nemusia sa zhodovať so skutočným vyhotovením bytu. Zakreslené zariadenie a vybavenie je len ilustračné a nie je súčasťou developerského štandardu bytu. Developer si vyhradzuje právo na zmeny údajov.