

1.	Chodba	6,98 m <sup>2</sup>
2.	Spálňa	15,25 m <sup>2</sup>
3.	Obývacia izba	23,08 m <sup>2</sup>
4.	Kuchyňa	9,25 m <sup>2</sup>
5.	Kúpeľňa	4,93 m <sup>2</sup>
6.	WC	1,46 m <sup>2</sup>
7.	Lodžia	8,61 m <sup>2</sup>

Výmera interiéru  
Výmera exteriéru  
**Celková výmera \***


60,95 m<sup>2</sup>  
8,61 m<sup>2</sup>  
**71,17 m<sup>2</sup>**

\* v celkovej výmere je započítaná pivničná kobka 1,61 m<sup>2</sup>


2 izbový byt  
**typu B**



5.  
4.  
3.  
2. 5.2B\_E\_01  
1. 2B\_E\_01

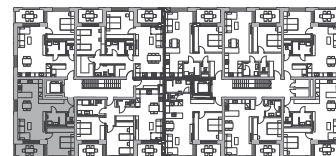

Klasik  
Rental A  
Rental B  
Premium  
Office

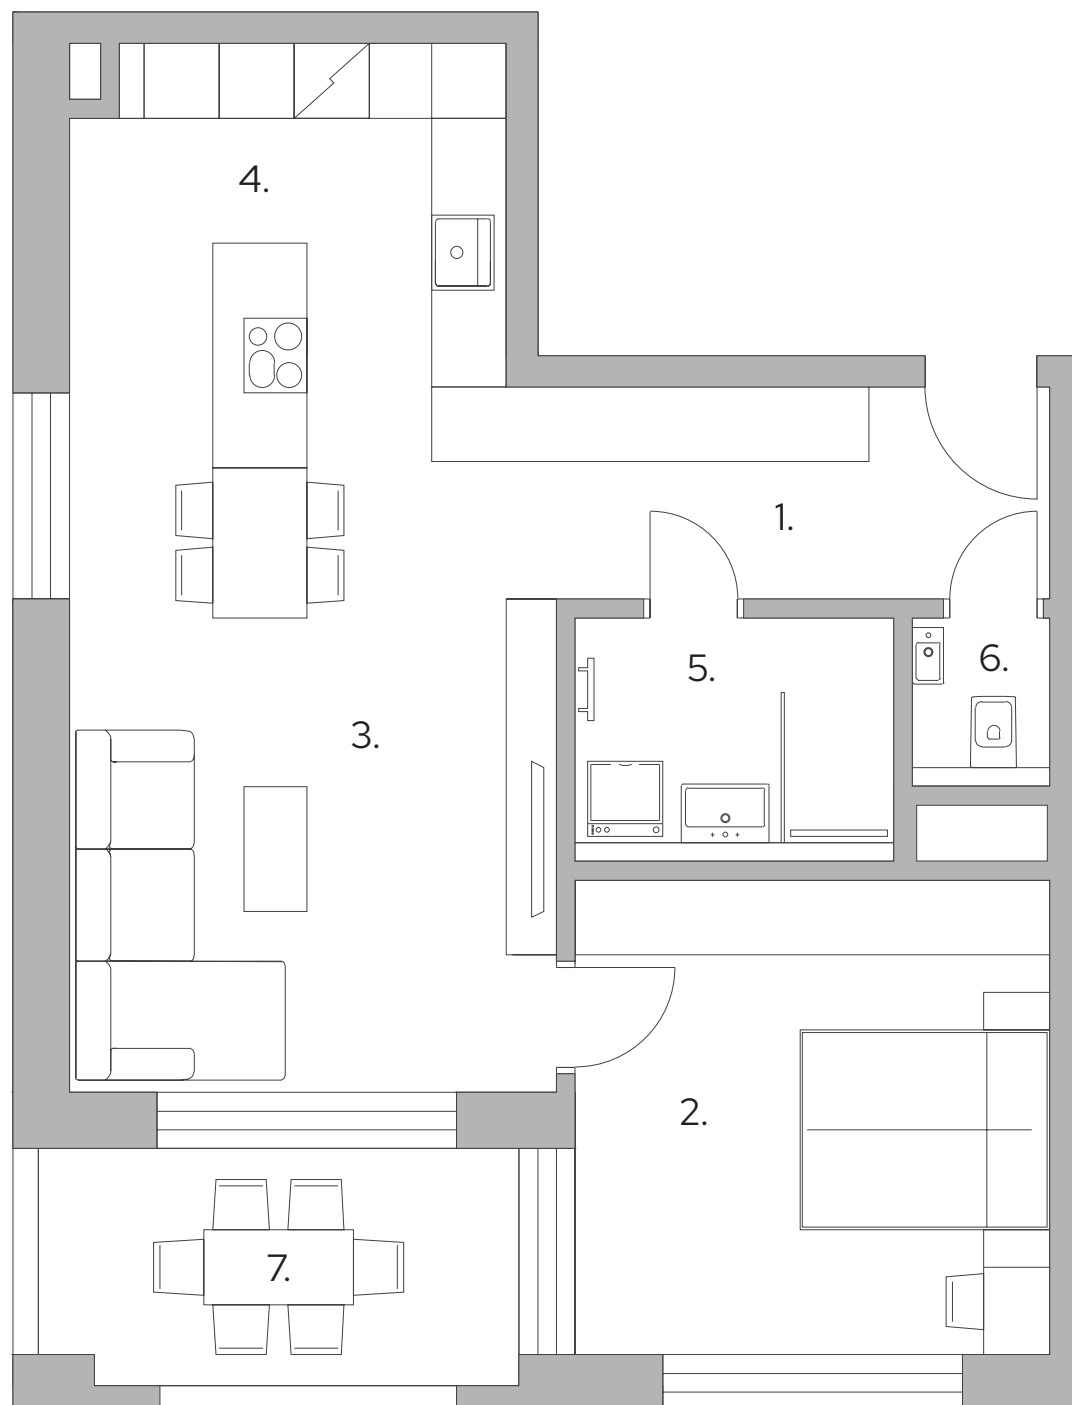


www.bytyzicher.sk

Projekt skupiny


**IPROM**

Karta bytu má len informatívny charakter. Uvedené rozmery sú predbežné a nemusia sa zhodovať so skutočným vyhotovením bytu. Zakreslené zariadenie a vybavenie je len ilustračné a nie je súčasťou developerského štandardu bytu. Developer si vyhradzuje právo na zmeny údajov.


Klasik  
Rental A  
Rental B  
Premium  
Office

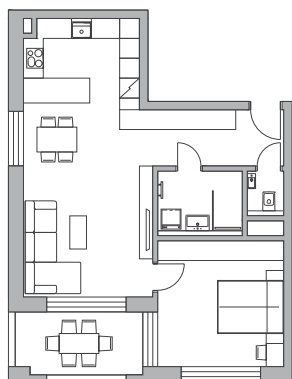


A 01 Klasik

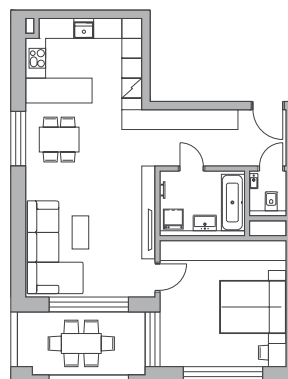


A 02 Klasik

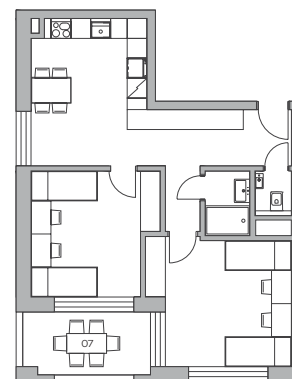


D 01 Rental A

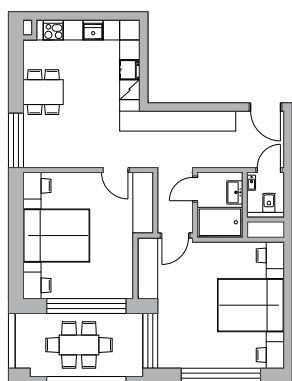


D 01 Rental B

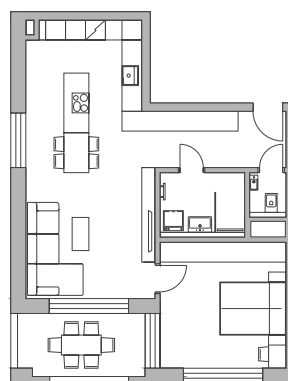

E 01 Premium

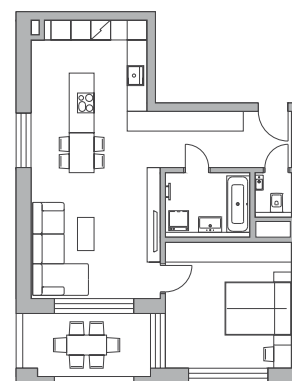

E 02 Premium

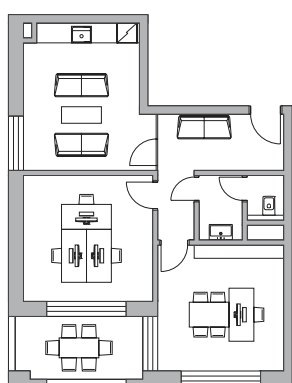

F 00 Office

[www.bytyzicher.sk](http://www.bytyzicher.sk)

Projekt skupiny

**IPROM**

Karta bytu má len informatívny charakter. Uvedené rozmery sú predbežné a nemusia sa zhodovať so skutočným vyhotovením bytu. Zakreslené zariadenie a vybavenie je len ilustračné a nie je súčasťou developerského štandardu bytu. Developer si vyhradzuje právo na zmeny údajov.