

2 izbový byt
typu B


1.	Chodba	6,98 m ²
2.	Spálňa	15,25 m ²
3.	Obývacia izba	23,08 m ²
4.	Kuchyňa	9,25 m ²
5.	Kúpeľňa	4,93 m ²
6.	WC	1,46 m ²
7.	Lodžia	8,61 m ²

Výmera interiéru 60,95 m²
 Výmera exteriéru 8,61 m²
Celková výmera * 71,17 m²


* v celkovej výmere je započítaná pivničná kobka 1,61 m²



5.
4.
3.
2. 5.2B_E_02
1. 2B_E_02

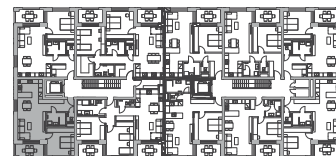

Klasik
 Rental A
 Rental B
 Premium
 Office

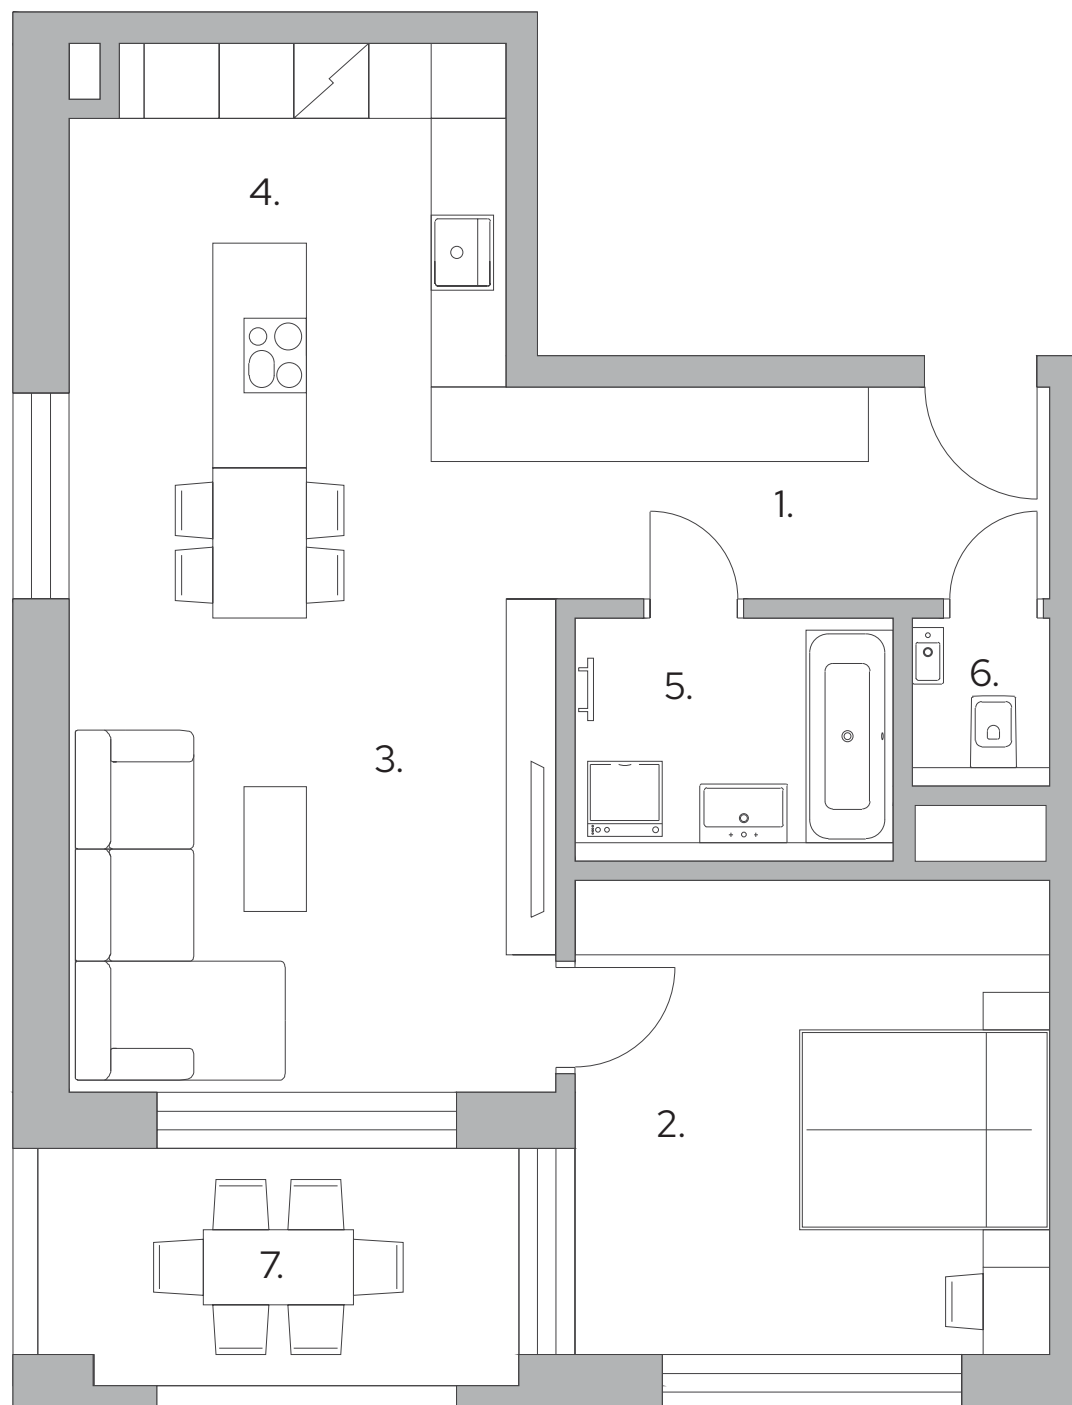


www.bytyzicher.sk

Projekt skupiny


IPROM

Karta bytu má len informatívny charakter. Uvedené rozmery sú predbežné a nemusia sa zhodovať so skutočným vyhotovením bytu. Zakreslené zariadenie a vybavenie je len ilustračné a nie je súčasťou developerského štandardu bytu. Developer si vyhradzuje právo na zmeny údajov.


Klasik
Rental A
Rental B
Premium
Office

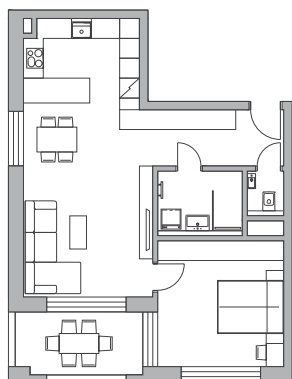


A 01 Klasik

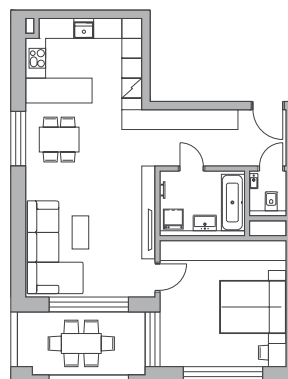


A 02 Klasik

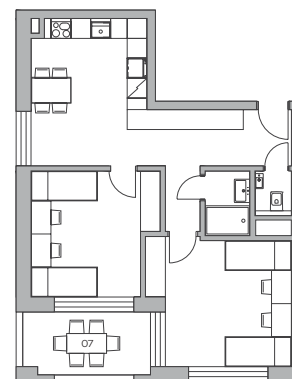


D 01 Rental A

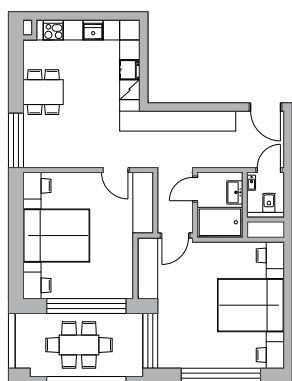


D 01 Rental B

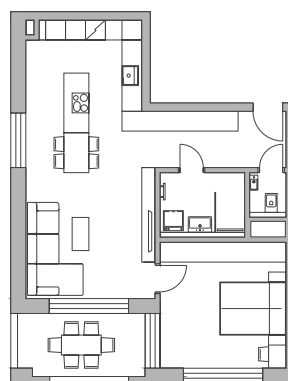

E 01 Premium

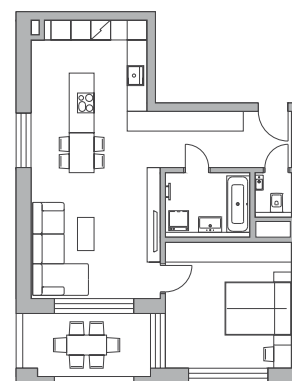

E 02 Premium

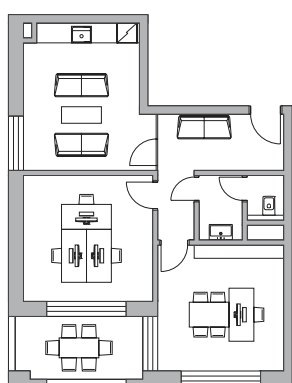

F 00 Office

www.bytyzicher.sk

Projekt skupiny

IPROM

Karta bytu má len informatívny charakter. Uvedené rozmery sú predbežné a nemusia sa zhodovať so skutočným vyhotovením bytu. Zakreslené zariadenie a vybavenie je len ilustračné a nie je súčasťou developerského štandardu bytu. Developer si vyhradzuje právo na zmeny údajov.