

4 izbový byt
typu P

1.	Chodba	8,15 m ²
2.	Spáľňa	14,98 m ²
3.	Obývacia izba	22,72 m ²
4.	Kuchyňa	24,02 m ²
5.	Kúpeľňa I.	4,93 m ²
6.	WC	1,41 m ²
7.	Sklad	3,99 m ²
8.	Izba I.	15,69 m ²
9.	Izba II.	18,9 m ²
10.	Kúpeľňa II.	7,26 m ²
11.	Lodžia	8,61 m ²
12.	Lodžia	8,61 m ²


Výmera interiéru
Výmera exteriéru
Celková výmera*

122,05 m²
17,22 m²
140,88 m²


* v celkovej výmere je započítaná pivničná kobka 1,61 m²



5.	14B_A_03_VSS_4
4.	11B_A_03_VSS_4
3.	8B_A_03_VSS_4
2.	5B_A_03_VSS_4
1.	

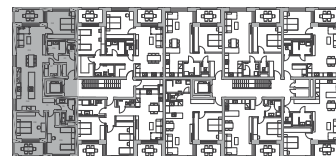

Klasik
Premium

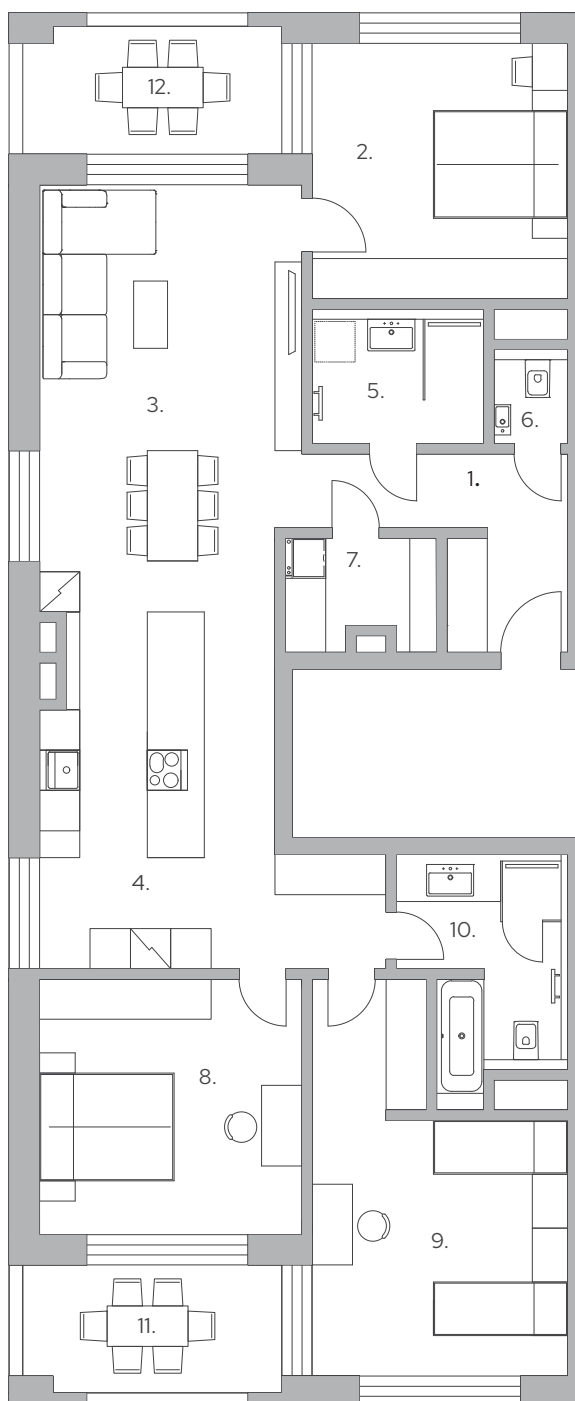


www.bytyzicher.sk

Projekt skupiny


IPROM

Karta bytu má len informatívny charakter. Uvedené rozmery sú predbežné a nemusia sa zhodovať so skutočným vyhotovením bytu. Zakreslené zariadenie a vybavenie je len ilustračné a nie je súčasťou developerského štandardu bytu. Developer si vyhradzuje právo na zmeny údajov.


Klasik
Premium

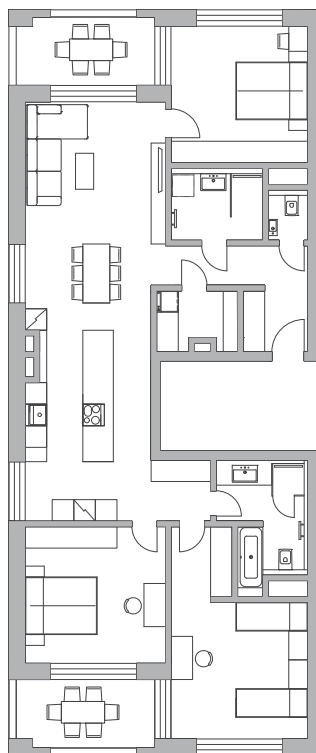


A 01 Klasik

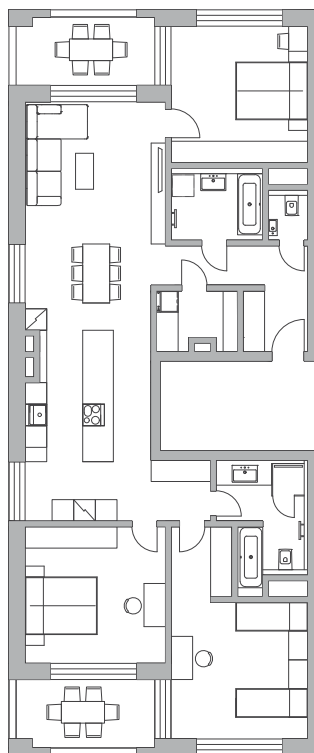


A 02 Klasik

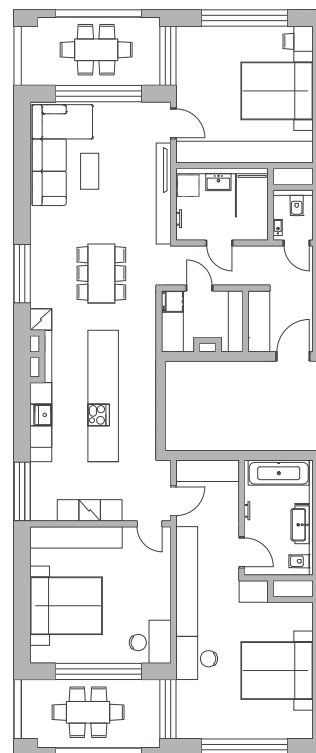


E 03 Premium

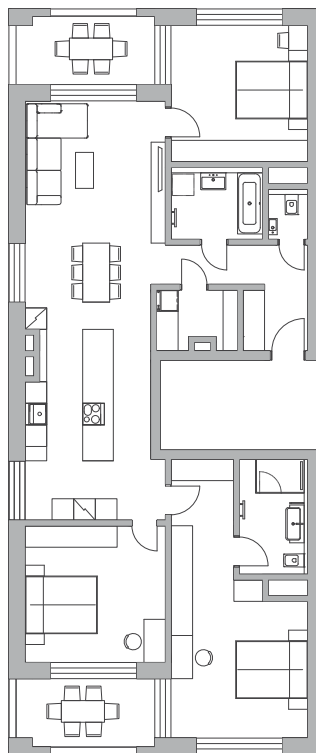

E 03 Premium

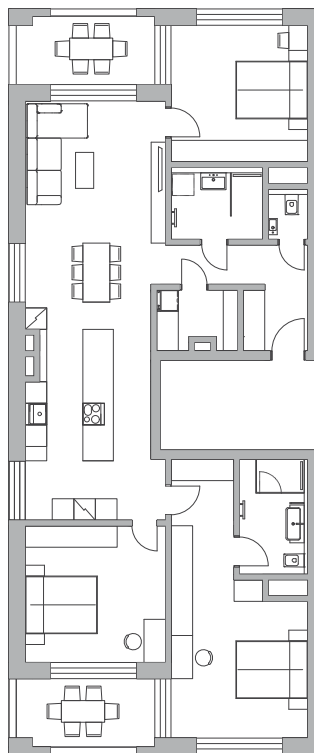

E 01 Premium

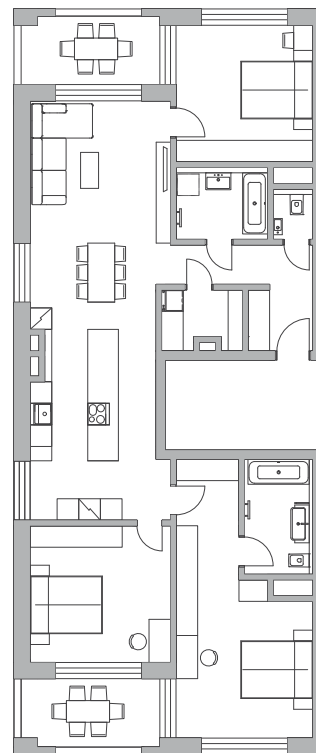

E 02 Premium

www.bytyzicher.sk

Projekt skupiny

IPROM

Karta bytu má len informatívny charakter. Uvedené rozmery sú predbežné a nemusia sa zhodovať so skutočným vyhotovením bytu. Zakreslené zariadenie a vybavenie je len ilustračné a nie je súčasťou developerského štandardu bytu. Developer si vyhradzuje právo na zmeny údajov.