

4 izbový byt  
**typu P**

1.	Chodba	8,15 m <sup>2</sup>
2.	Spáľňa	14,98 m <sup>2</sup>
3.	Obývacia izba	22,72 m <sup>2</sup>
4.	Kuchyňa	19,02 m <sup>2</sup>
5.	Kúpeľňa I.	4,93 m <sup>2</sup>
6.	WC	1,41 m <sup>2</sup>
7.	Sklad	3,99 m <sup>2</sup>
8.	Izba I.	15,69 m <sup>2</sup>
9.	Izba II.	25,16 m <sup>2</sup>
10.	Kúpeľňa II.	6 m <sup>2</sup>
11.	Lodžia	8,61 m <sup>2</sup>
12.	Lodžia	8,61 m <sup>2</sup>


Výmera interiéru  
Výmera exteriéru  
**Celková výmera\***

122,05 m<sup>2</sup>  
17,22 m<sup>2</sup>  
**140,88 m<sup>2</sup>**


\* v celkovej výmere je započítaná pivničná kobka 1,61 m<sup>2</sup>



5.	14B_E_02_VVD_4
4.	11B_E_02_VVD_4
3.	8B_E_02_VVD_4
2.	5B_E_02_VVD_4
1.	

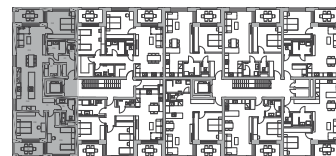

**Klasik**  
**Premium**

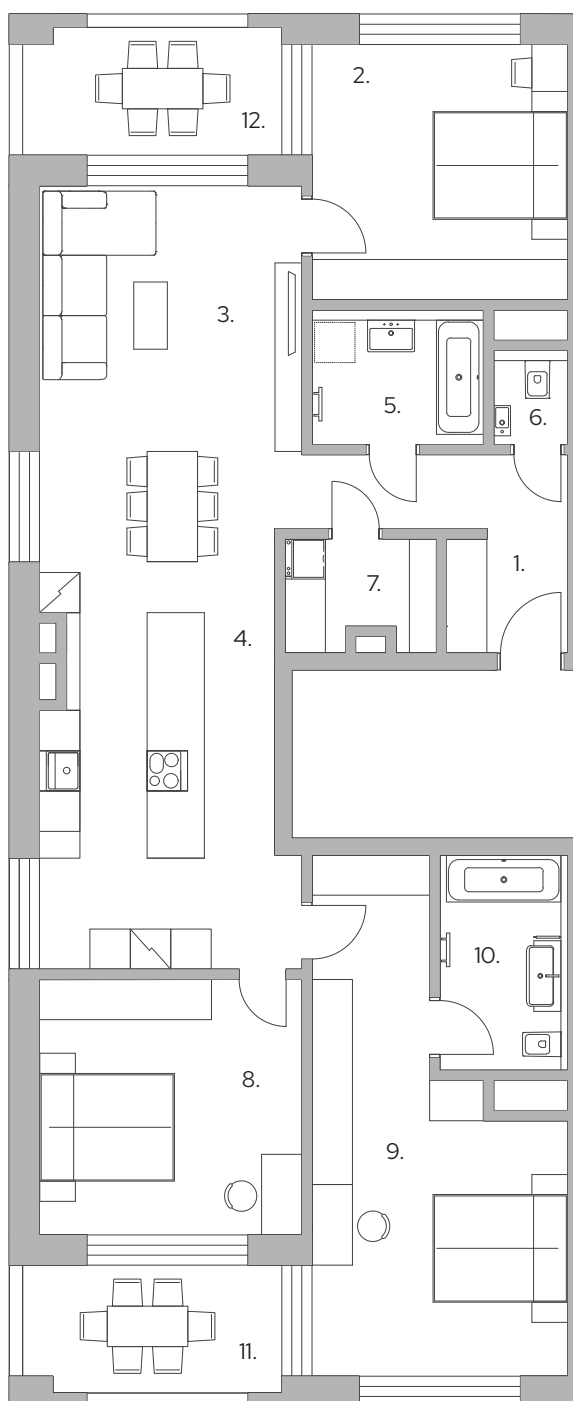


www.bytyzicher.sk

Projekt skupiny


**IPROM**

Karta bytu má len informatívny charakter. Uvedené rozmery sú predbežné a nemusia sa zhodovať so skutočným vyhotovením bytu. Zakreslené zariadenie a vybavenie je len ilustračné a nie je súčasťou developerského štandardu bytu. Developer si vyhradzuje právo na zmeny údajov.


Klasik  
Premium

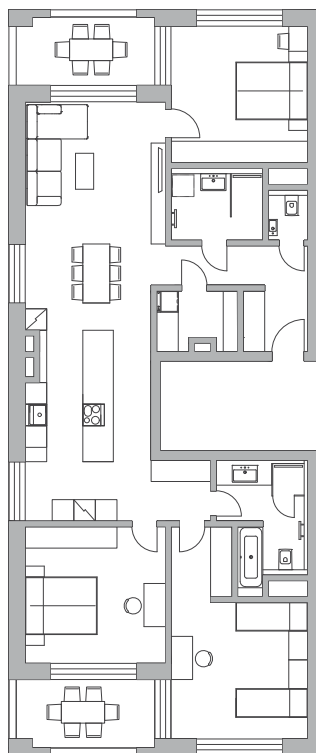


A 01 Klasik

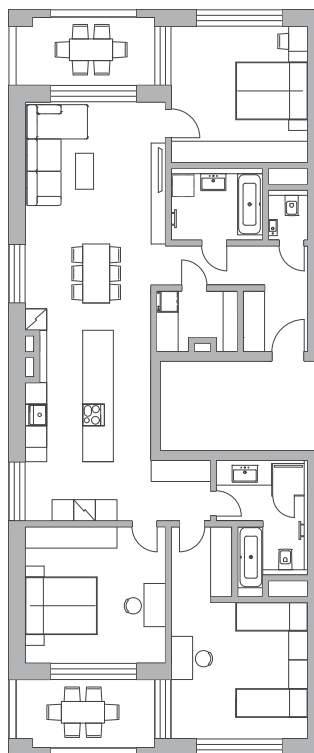


A 02 Klasik

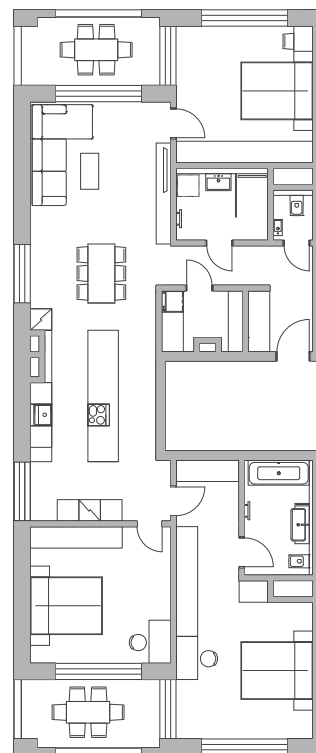


E 03 Premium

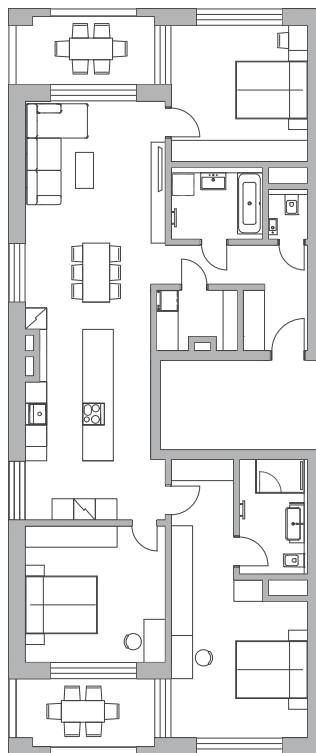

E 03 Premium

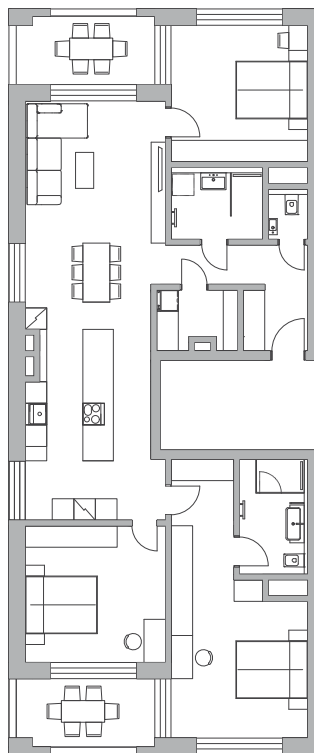

E 01 Premium

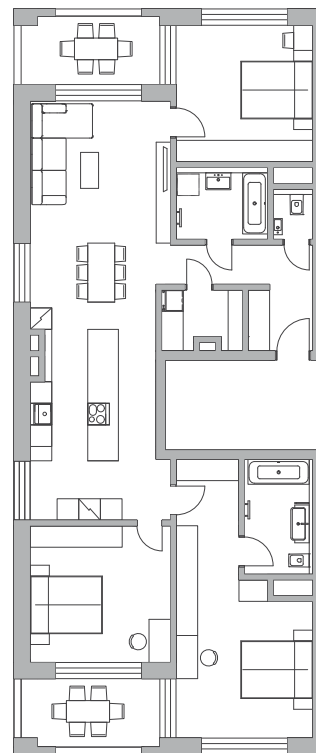

E 02 Premium

www.bytyzicher.sk

Projekt skupiny

IPROM

Karta bytu má len informatívny charakter. Uvedené rozmery sú predbežné a nemusia sa zhodovať so skutočným vyhotovením bytu. Zakreslené zariadenie a vybavenie je len ilustračné a nie je súčasťou developerského štandardu bytu. Developer si vyhradzuje právo na zmeny údajov.